
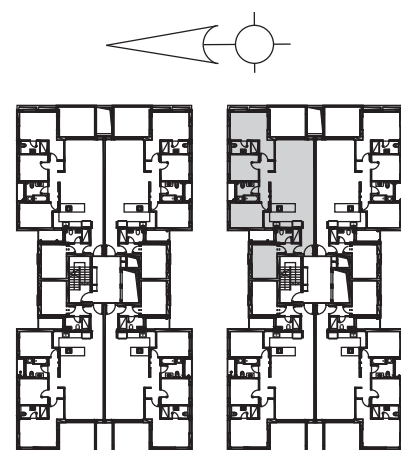


הדר 46-48

דירת 5 חדרים

שטח דירה: 131 מ"ר

שטח מרפסת: 13.6 מ"ר

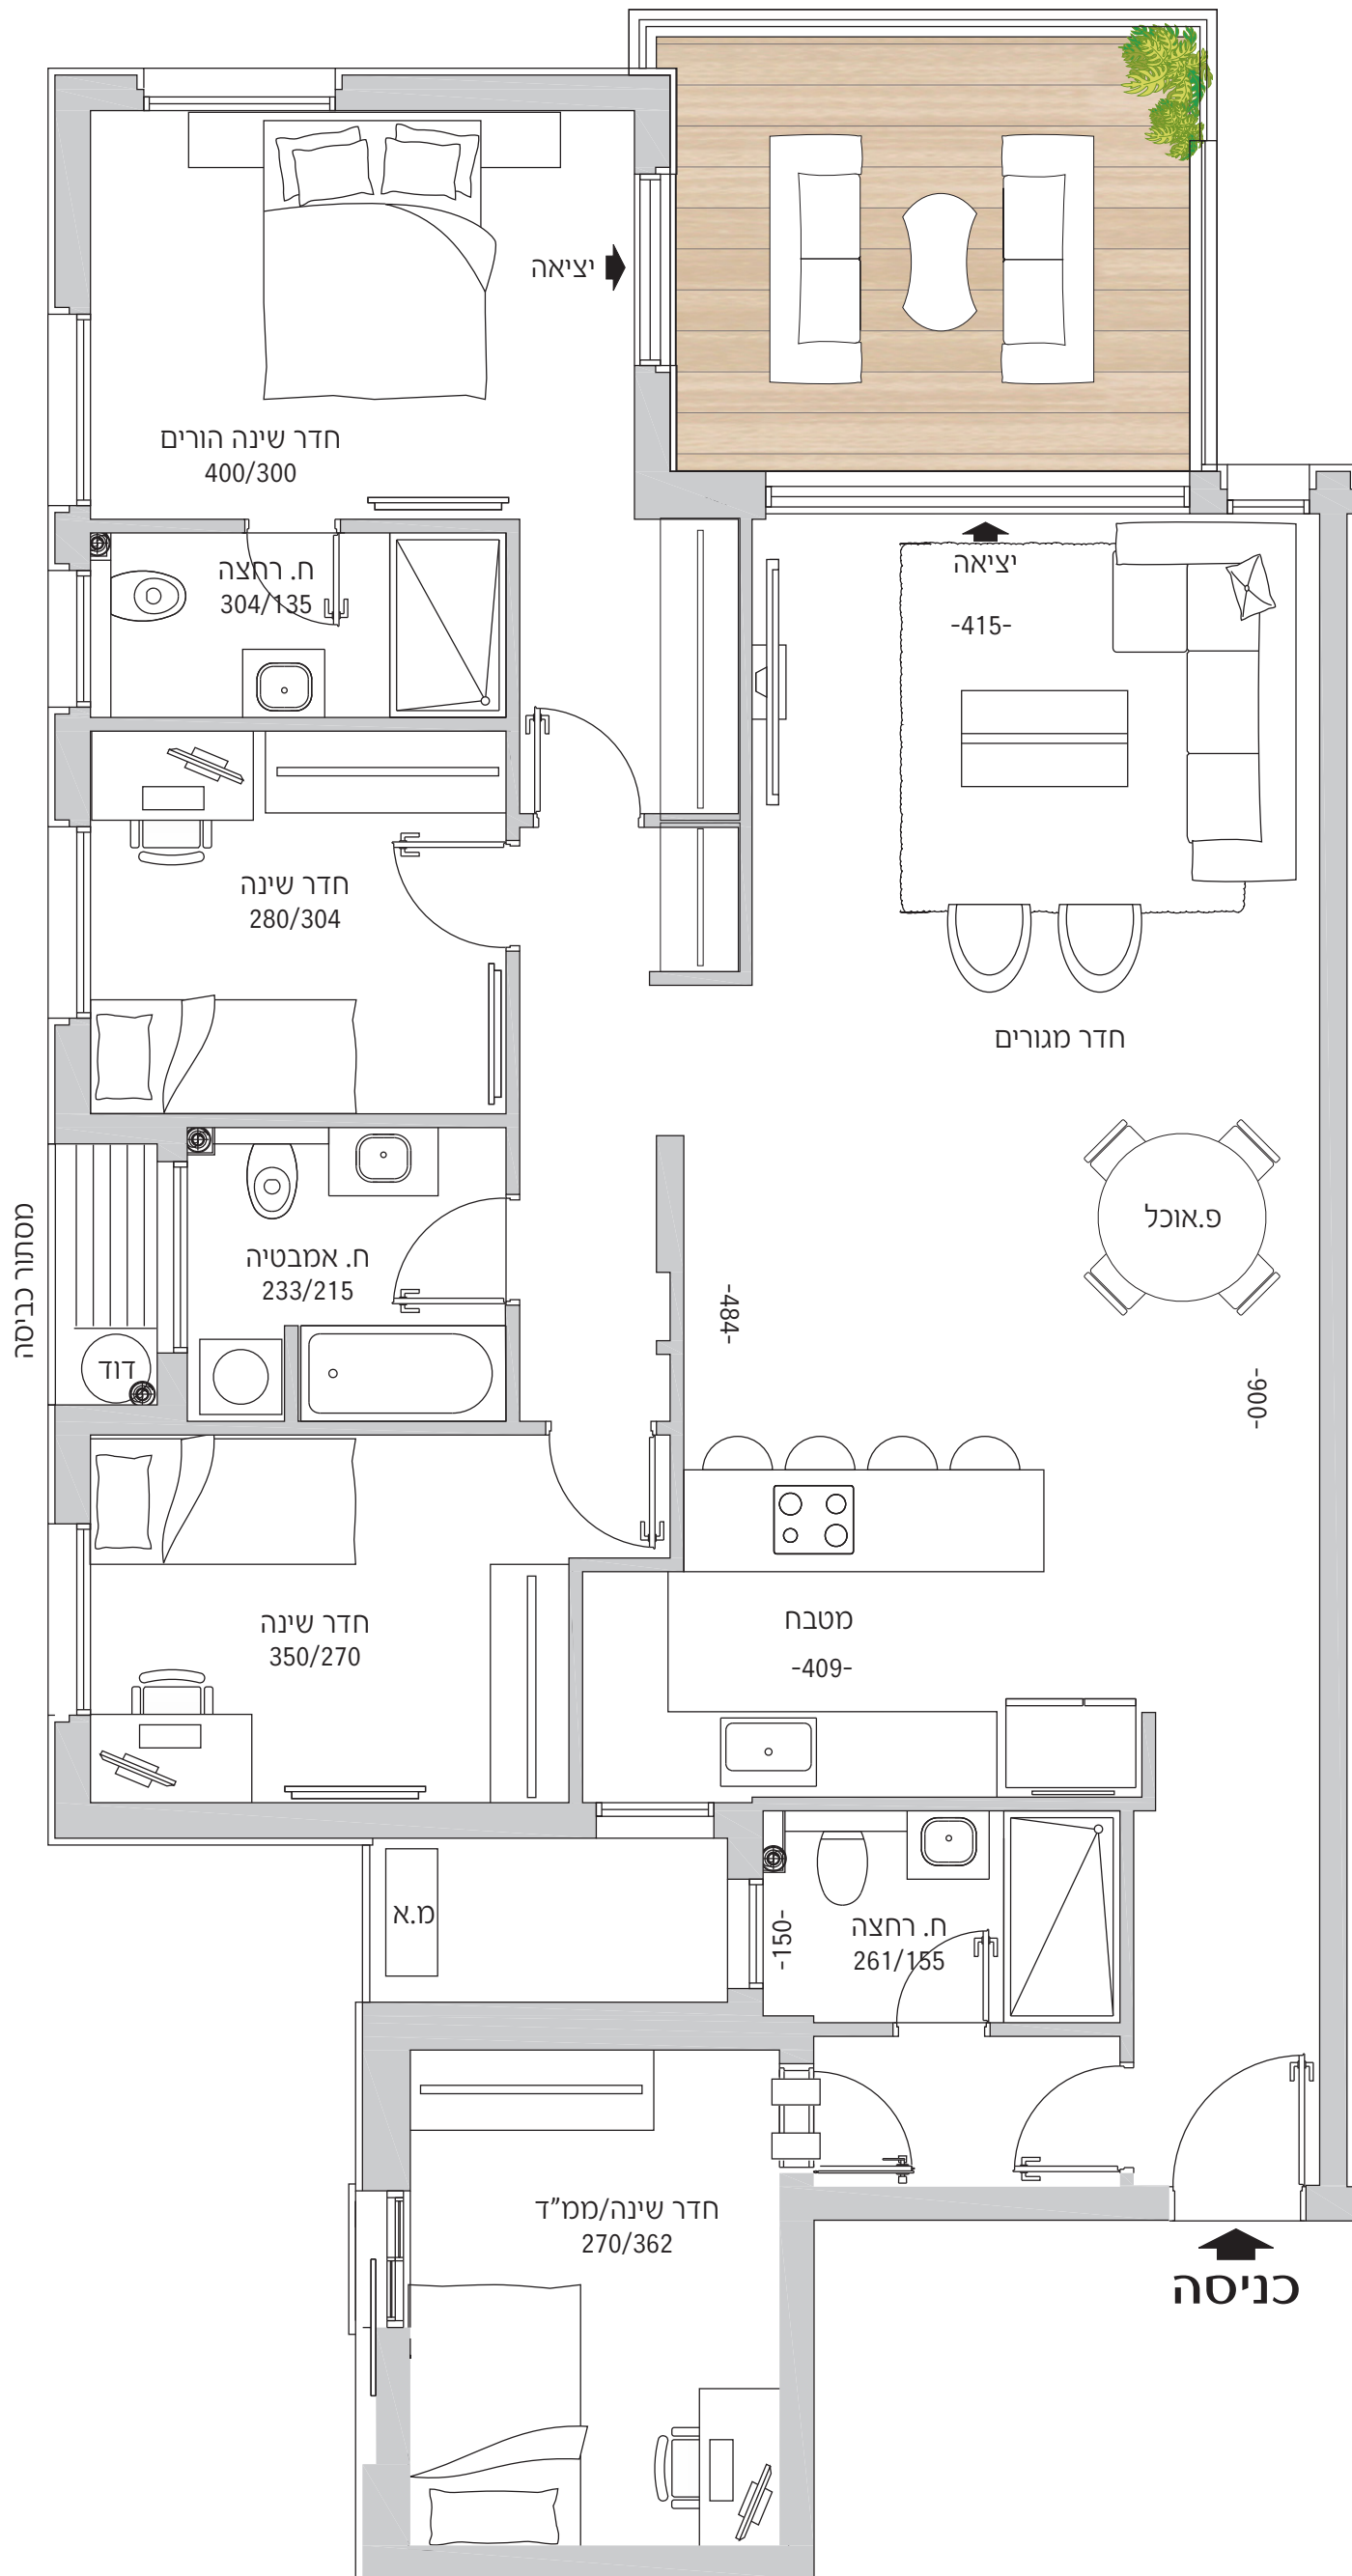

רח' הדר